

BUDYNEK D

MIESZKANIE NR:

3

PIĘTRO:
PARTER


DANE OBIEKTU:

POWIERZCHNIA 56,16m²

LICZBA POKOI 3

POWIERZCHNIA POMIESZCZEŃ:

POKÓJ Z ANEKSEM KUCH	31,15m ²
POKÓJ I	11,41m ²
POKÓJ II	9,11m ²
ŁAZIENKA	4,49m ²
TARAS	20,90m ²

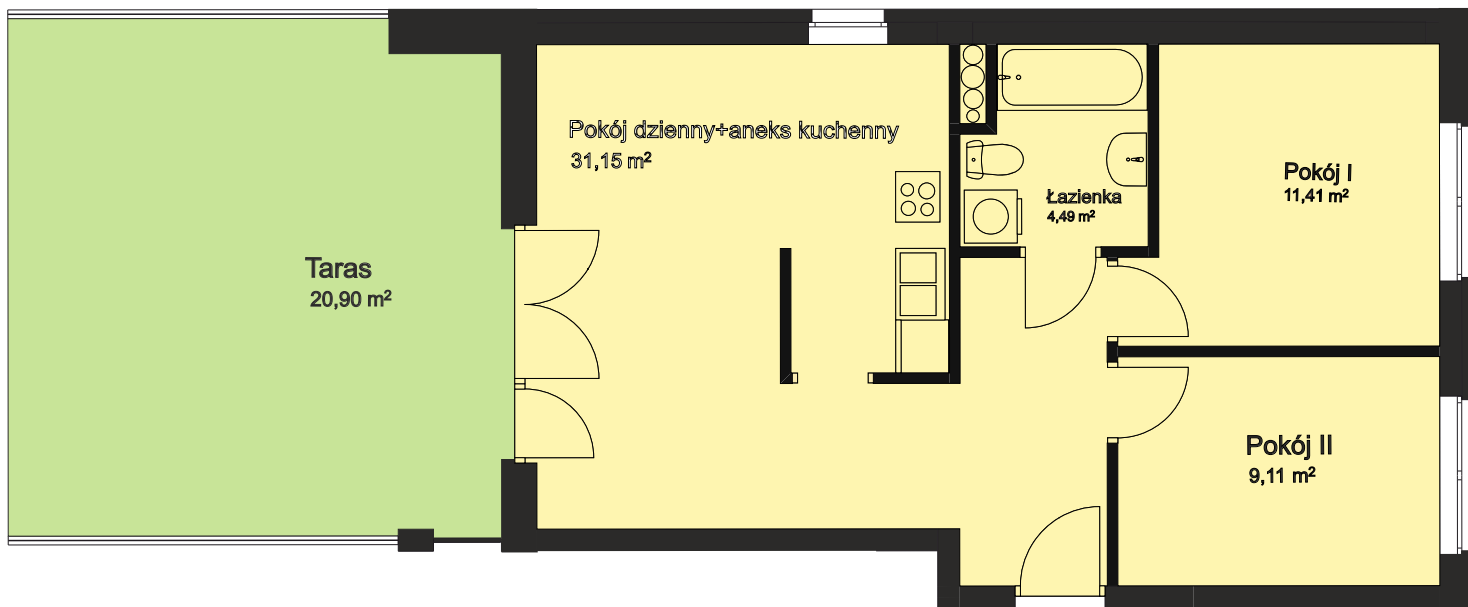

- ✓ KAMERALNE OSIEDLE
- ✓ PLAC ZABAW
- ✓ CICHE WINDY
- ✓ GARAŻ PODZIEMNY



BIURO SPRZEDAŻY MIESZKAŃ
INWESTDOM DEVELOPMENT SP. Z O.O.

tel: 12 415 28 11

ul. Słomczyńskiego 19/69
Kraków, 31-234

biuro@inwestdom.pl www.inwestdom.pl

NIEMNIEJSZA BROSZURA NIE STANOWI OFERTY W ROZUMIENIU PRZEPISÓW KODEKSU CYWILNEGO. PRZEDSTAWIONE RZUTY MAJĄ CHARAKTER PODGLĄDOWY MIESZKANIE NIE BĘDZIE WYPOSAŻONE W WIDOCZNE NA RZUCIE ELEMENTY SANITARNE. OSTATECZNE WYMIARY POMIESZCZEŃ ZOSTANĄ OKREŚLONE W TRAKCIE WYMIARÓW POWYKONAWCZYCH I MOGĄ ODBIEGAĆ OD TUTAJ PREZENTOWANYCH.