

## BUDYNEK E

MIESZKANIE NR:

3


PIĘTRO:  
PARTER

### DANE OBIEKTU:

POWIERZCHNIA 57,16m<sup>2</sup>  
LICZBA POKOI 3

### POWIERZCHNIA POMIESZCZEŃ:

POKÓJ Z ANEKSEM KUCH	31,78m <sup>2</sup>
POKÓJ I	11,41m <sup>2</sup>
POKÓJ II	9,48m <sup>2</sup>
ŁAZIENKA	4,49m <sup>2</sup>
TARAS	20,90m <sup>2</sup>

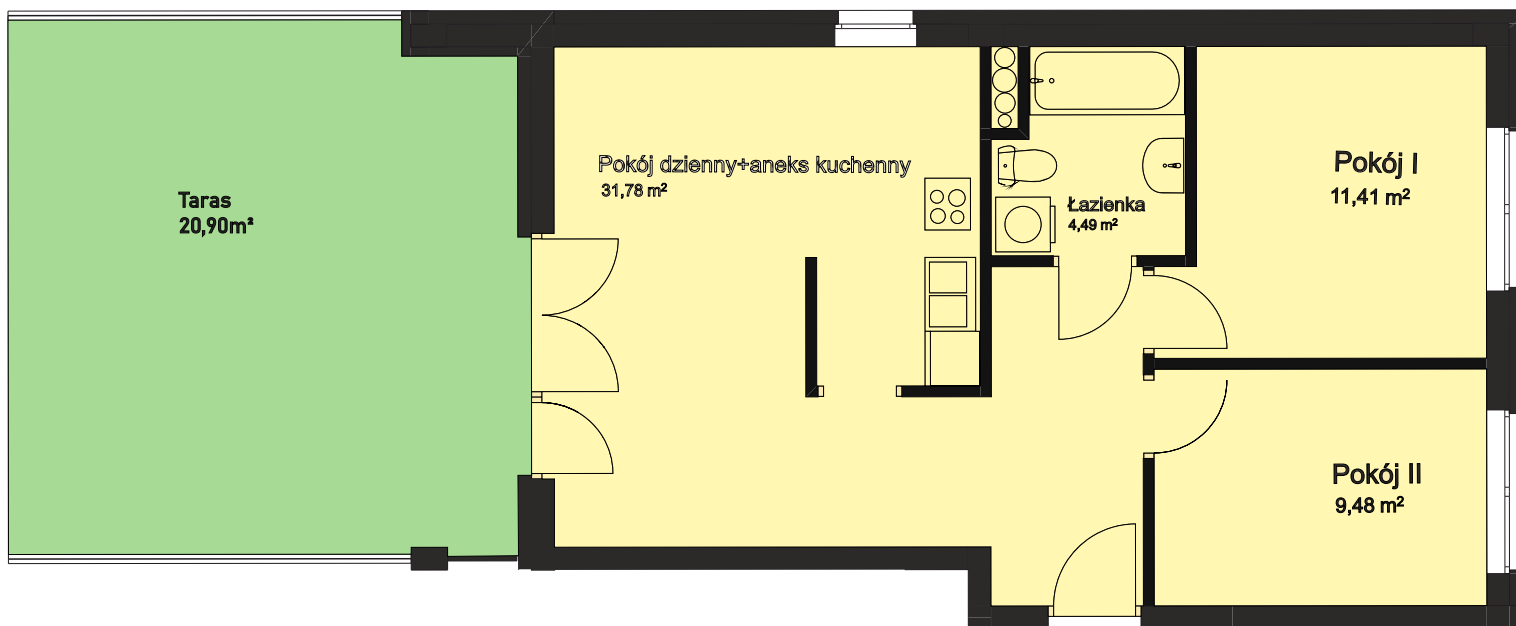

- ✓ KAMERALNE OSIEDLE
- ✓ PLAC ZABAW
- ✓ CICHE WINDY
- ✓ GARAŻ PODZIEMNY



BIURO SPRZEDAŻY MIESZKAŃ  
INWESTDOM DEVELOPMENT SP. Z O.O.

tel: 12 415 28 11

ul. Słomczyńskiego 19/69  
Kraków, 31-234

biuro@inwestdom.pl www.inwestdom.pl

NIEMNIEJSZA BROSZURA NIE STANOWI OFERTY W ROZUMIENIU PRZEPISÓW KODEKSU CYWILNEGO. PRZEDSTAWIONE RZUTY MAJĄ CHARAKTER PODGLĄDOWY MIESZKANIE NIE BĘDZIE WYPOSAŻONE W WIDOCZNE NA RZUCIE ELEMENTY SANITARNE. OSTATECZNE WYMIARY POMIESZCZEŃ ZOSTANĄ OKREŚLONE W TRAKCIE WYMIARÓW POWYKONAWCZYCH I MOGĄ ODBIEGAĆ OD TUTAJ PREZENTOWANYCH.